



MAZOVIA DOM

Nyjątkowe miejsce

MAZOVIA DOM
OSIEDLE W FALENTACH NOWYCH

UL. SEKRETNA 52A, LOKAL C2/1 - PIĘTRO

Powierzchnia użytkowa parteru:	59,03 m ²
Powierzchnia użytkowa piętra:	61,45 m ²
Razem powierzchnia użytkowa lokalu:	120,48 m²

POWIERZCHNIA NETTO LOKALU: 126,92 m²

POWIERZCHNIA OGRODU 96,27 m²

ZESTAWIENIE POMIESZCZEŃ:

Garaż	16,59 m ²
Wiatrołap	5,75 m ²
Salon z aneksem kuchennym	31,52 m ²
WC	2,24 m ²
Pomieszczenie gospodarcze	2,93 m ²


LEGENDA:

HP=	Wys. parapetu wewn.
	Ściany nośne i szachty
	Ściany działowe
L	Łódzówka
ZM	Zmywarka
K	Kuchenna
PR	Pralka

OZNACZENIA WOD-KAN:


	Ogrzewanie podłogowe
	Rozdzielacz
	Kran zewnętrzny
PK / W	Pion kanalizacyjny / wody

SCHEMAT ZAGOSPODAROWANIA TERENU:

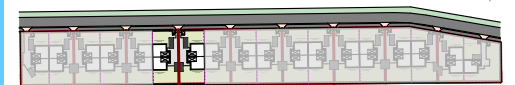

0 1 2 3m

UWAGA: Powierzchnie użytkowe lokalu oraz szczegółowe rozwiązania techniczne mogą ulec zmianie. Powierzchnie liczone na podstawie Polskiej Normy: PN-ISO 9836:2022-07. Wymiary otworów drzwiowych podano w świetle skrzydła.

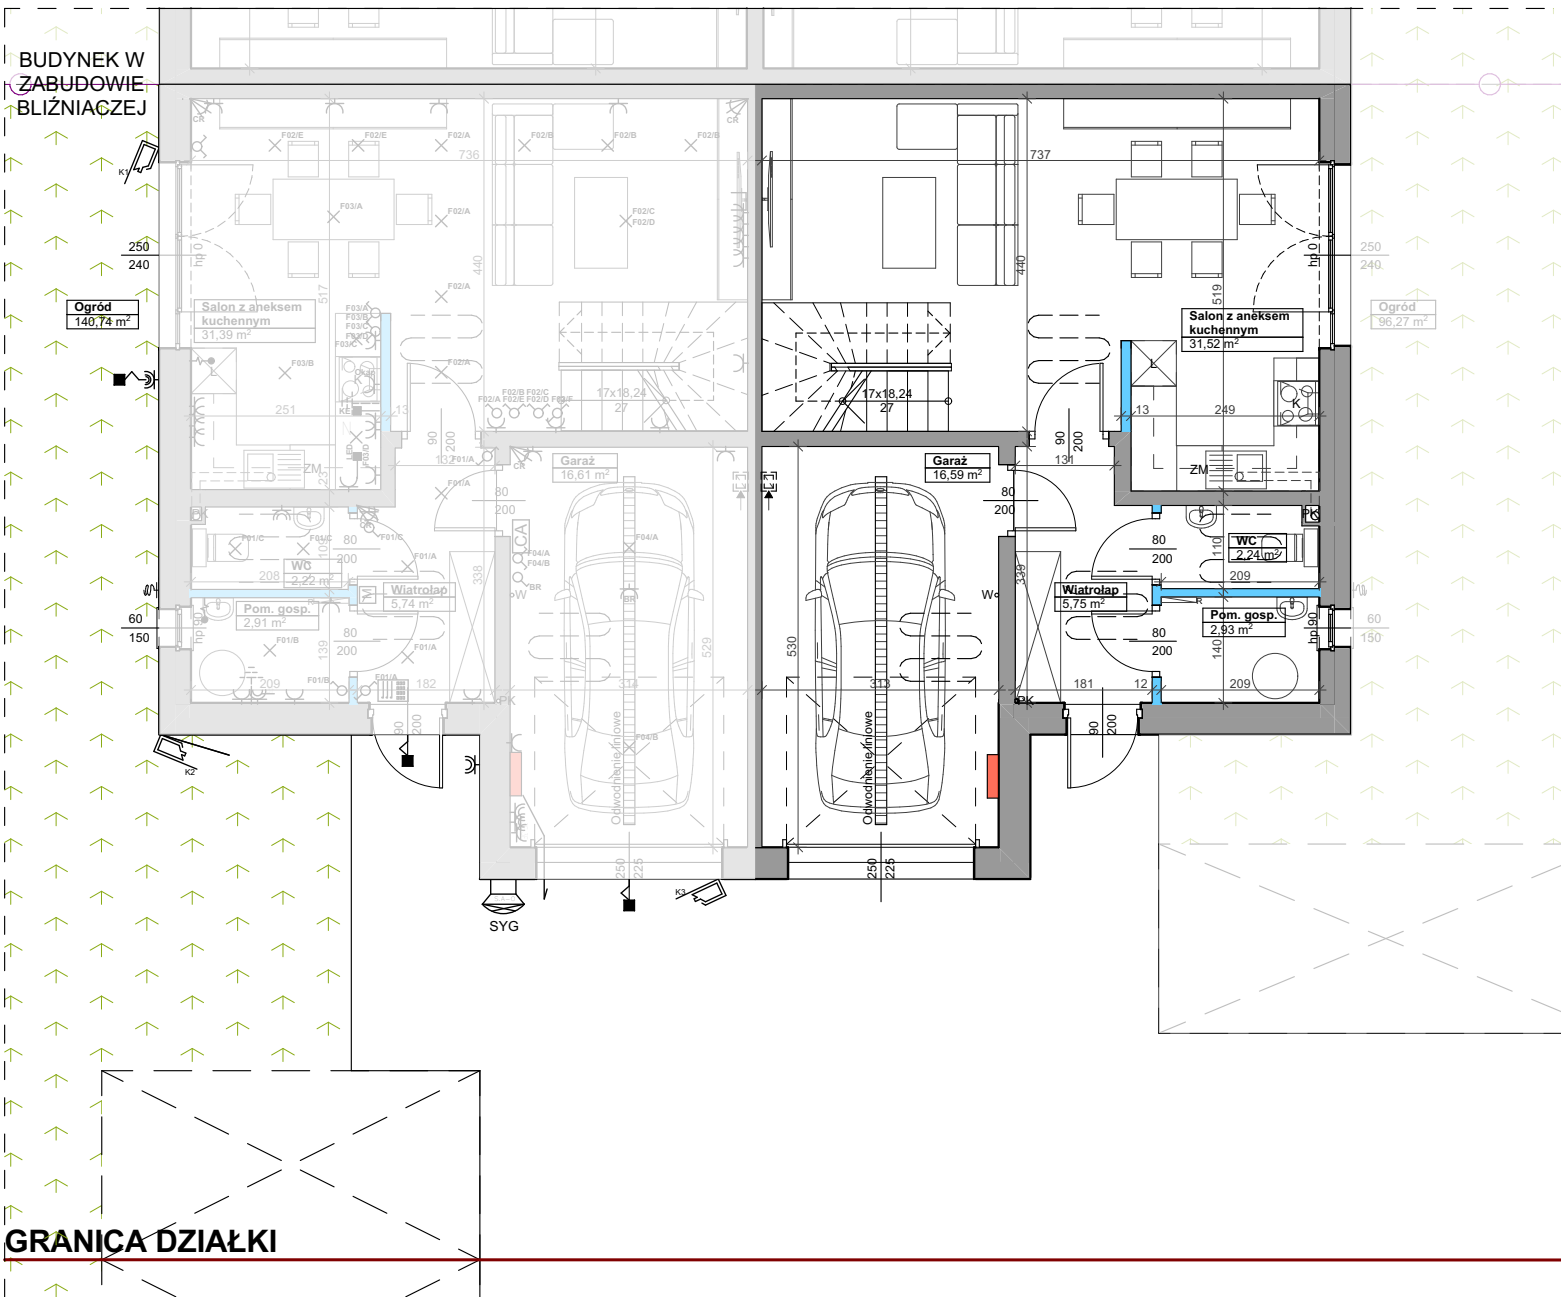

BUDYNEK W
ZABUDOWIE
BLIŹNACZEJ

Ogród
140,74 m²

Ogród
96,27 m²

GRANICA DZIAŁKI

