

MAZOVIA DOM
Klijackie miejsce

MAZOVIA DOM
OSIEDLE W FALENTACH NOWYCH

UL. SEKRETNA 58/1, LOKAL E1/1 - PARTER


Powierzchnia użytkowa parteru: 59,13 m²
Powierzchnia użytkowa piętrowa: 57,57 m²
Razem powierzchnia użytkowa lokalu: 116,70 m²

POW. UŻYTKOWA + POW. KL. SCHODOWEJ: 120,00 m²

POWIERZCHNIA OGRODU, OKOŁO 94,53 m²

ZESTAWIENIE POMIESZCZEŃ POW. UŻYTKOWEJ:

Wiatrołap	5,75 m ²
Salon z aneksem kuchennym	31,63 m ²
WC	2,31 m ²
Pomieszczenie gospodarcze / Kotłownia	2,92 m ²
Garaż	16,52 m ²

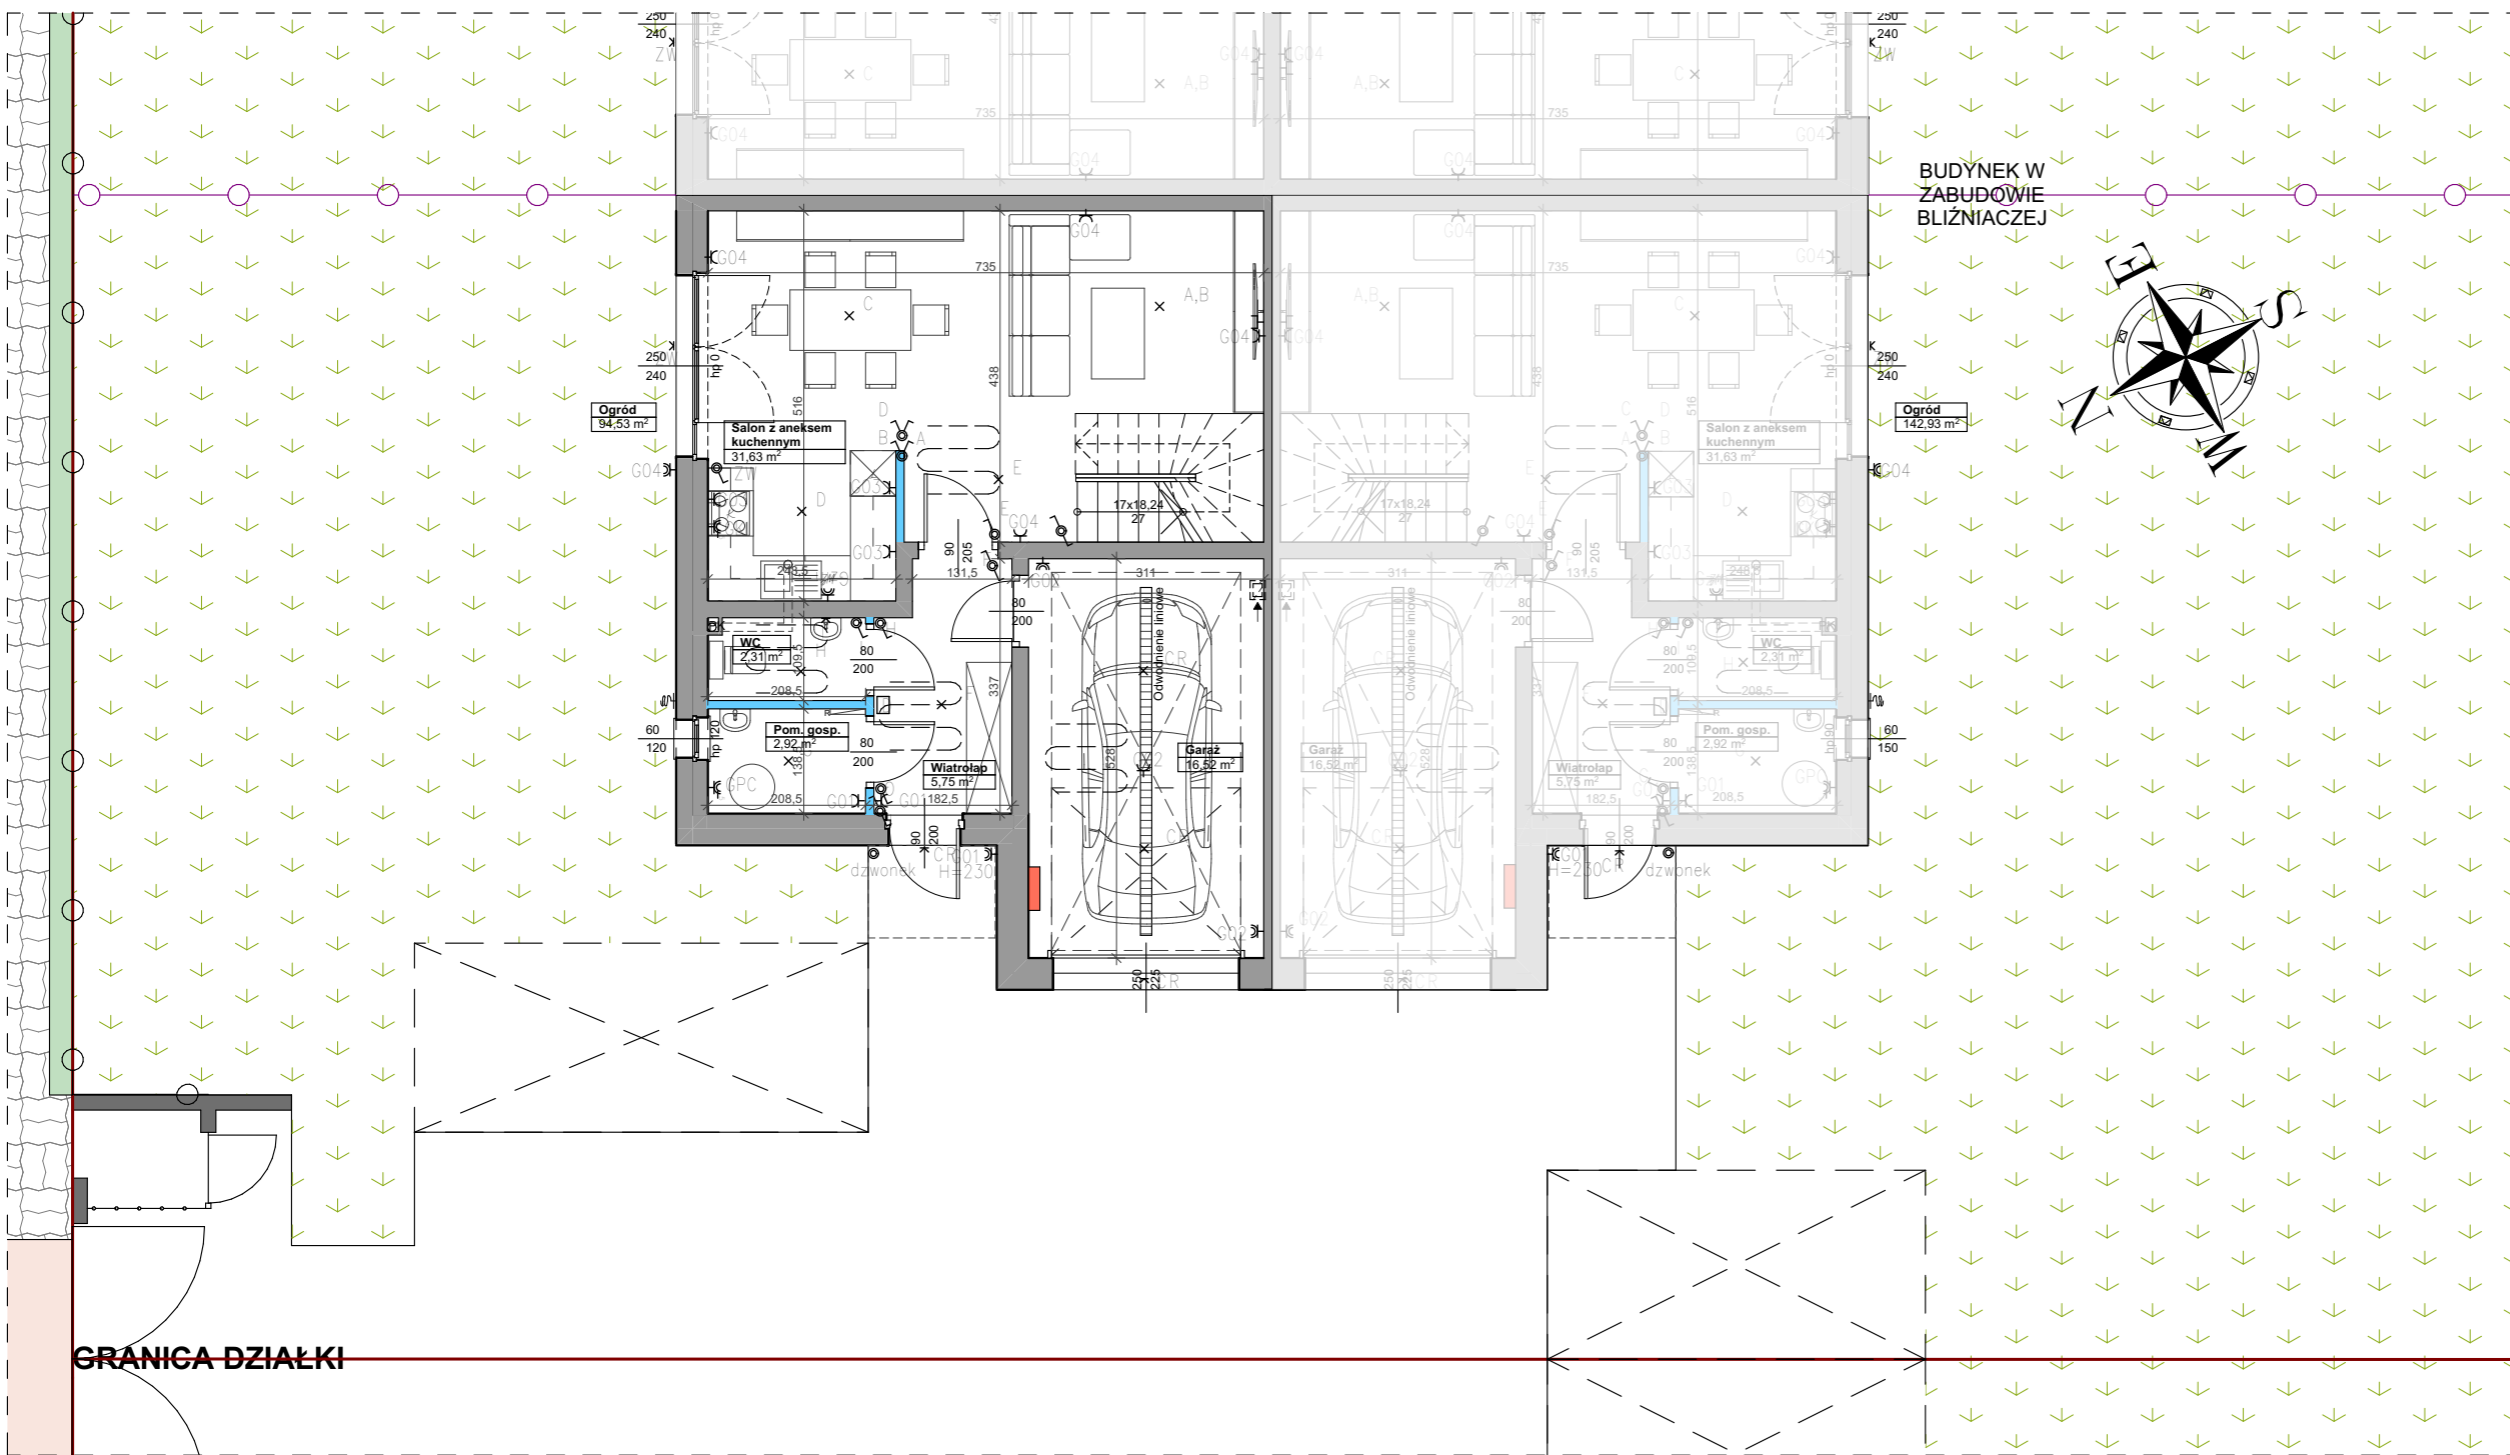

BUDYNEK W ZABUDOWIE BLIŹNACZEJ



LEGENDA:


- HP= Wys. parapetu wewn.
- Ściany nośne i szachty
- Ściany działowe
- L Łodówka
- ZM Zmywarka
- K Kuchenska
- PR Pralka

OZNACZENIA WOD-KAN:

- Ogrzewanie podłogowe
- Rozdzielnice
- Kran zewnętrzny
- PK / W Pion kanalizacyjny / wody

OZNACZENIA ELEKTRYCZNE:


- Wypust świetlny sufitowy
- Wypust świetlny ścienny
- Łącznik 1 - biegunowy, 16A
- Łącznik świecznikowy, 16A
- Łącznik schodowy, 16A
- Gniazdo 1-f z bolcem ochronnym, 16A
- Gniazdo 1-f z bolcem ochronnym, 16A, szczelne
- Gniazdo 3-fazowe
- Gniazdo teletechniczne RJ45 cat5e
- Domofon
- Rozdzielnica

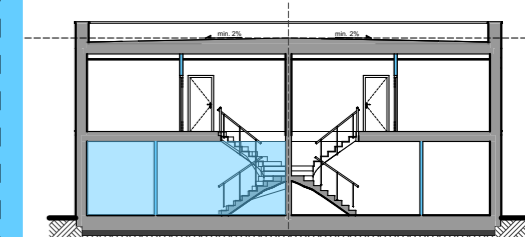

0 1 2 3m

UWAGA: Powierzchnie użytkowe lokalu oraz szczegółowe rozwiązania techniczne mogą ulec zmianie. Powierzchnie liczone na podstawie Polskiej Normy: PN-ISO 9836:2022-07. Wymiary otworów drzwiowych podano w świetle skrzydła.

GRANICA DZIAŁKI

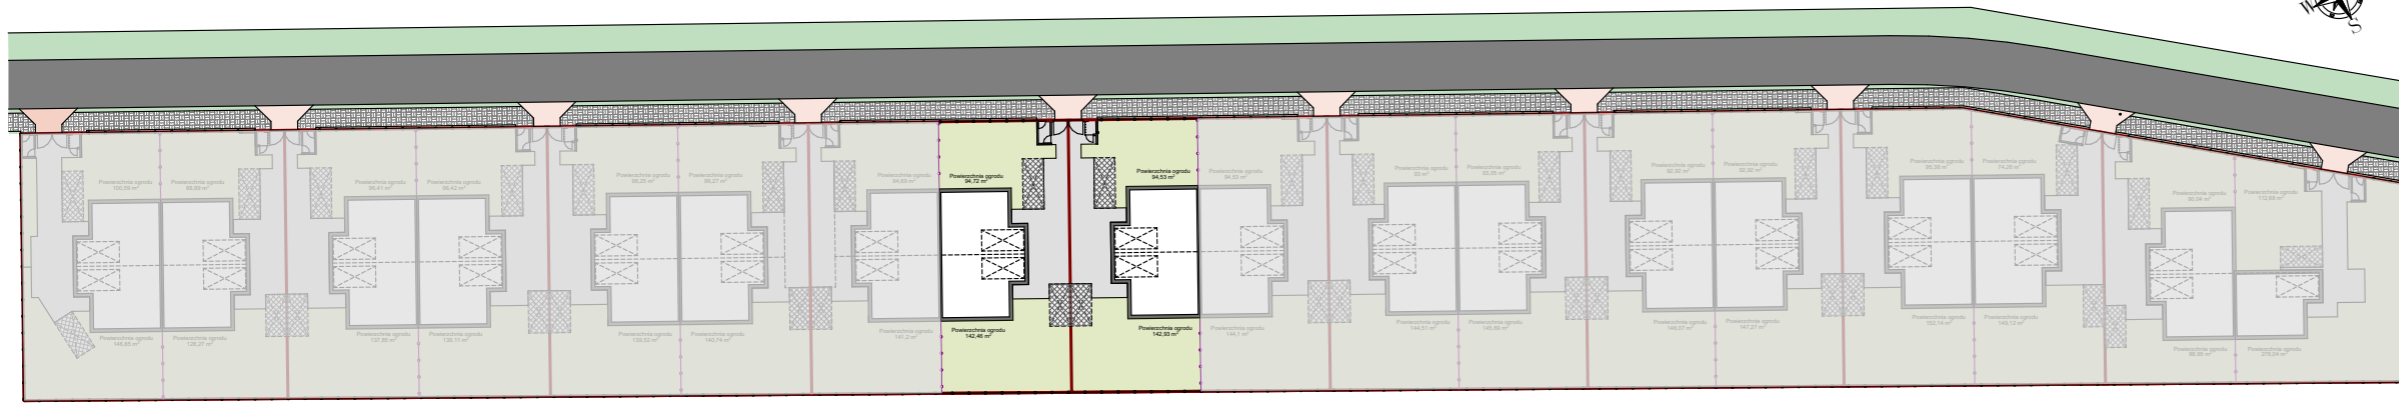

MAZOVIA DOM
OSIEDLE W FALENTACH NOWYCH

UL. SEKRETNA 58/1, LOKAL E1/1 - PIĘTRO

Powierzchnia użytkowa parteru: 59,13 m²
Powierzchnia użytkowa piętra: 57,57 m²
Razem powierzchnia użytkowa lokalu: 116,70 m²


POW. UŻYTKOWA + POW. KL. SCHODOWEJ: 120,00 m²

POWIERZCHNIA OGRODU, OKOŁO 94,53 m²

ZESTAWIENIE POMIESZCZEŃ POW. UŻYTKOWEJ:

Sypialnia	13,17 m ²
Garderoba	5,56 m ²
Pokój	14,14 m ²
Schówek	2,09 m ²
Pokój	9,53 m ²
Łazienka	8,06 m ²
Komunikacja	5,02 m ²

Klatka schodowa 3,30 m²

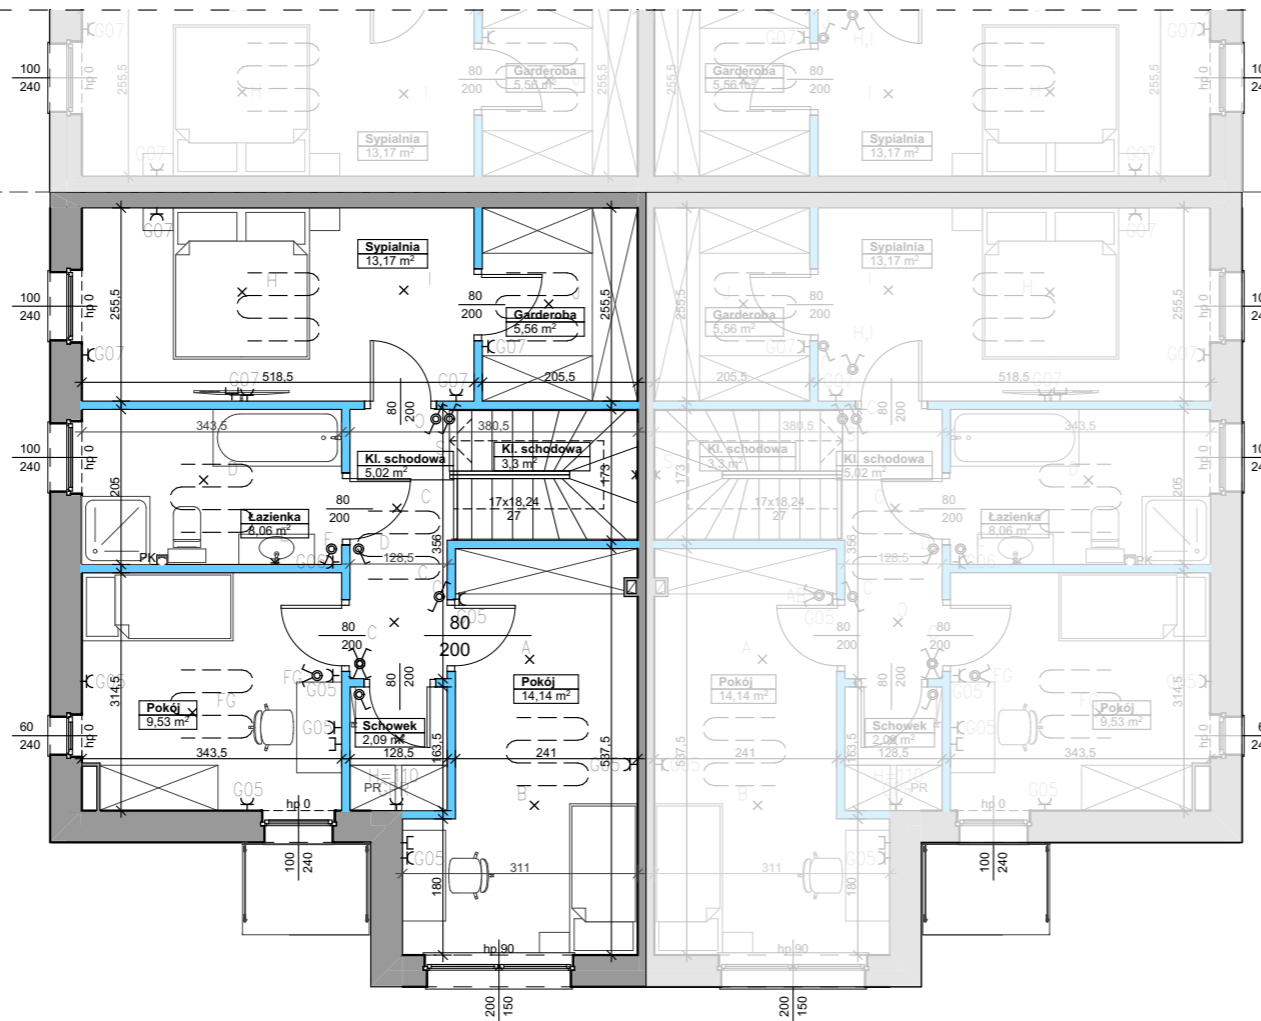

BUDYNEK W ZABUDOWIE BLIŹNIACZEJ



LEGENDA:

- HP= Wys. parapetu wewn.
- Ściany nośne i szachtu
- Ściany działowe
- L Lodówka
- ZM Zmywarka
- K Kuchnia
- PR Pralka


OZNACZENIA WOD-KAN:

- Ogrzewanie podłogowe
- Rozdzielnice
- Kran zewnętrzny
- PK / W Pion kanalizacyjny / wody

OZNACZENIA ELEKTRYCZNE:

- Wypust świetlny sufitowy
- Wypust świetlny ścienny
- Łącznik 1 - biegunowy, 16A
- Łącznik świecznikowy, 16A
- Łącznik schodowy, 16A
- Gniazdo 1-f z bolcem ochronnym, 16A
- Gniazdo 1-f z bolcem ochronnym, 16A, szczelne
- Gniazdo 3-fazowe
- Gniazdo teletechniczne RJ45 cat5e
- Domofon
- Rozdzielnica

GRANICA DZIAŁKI

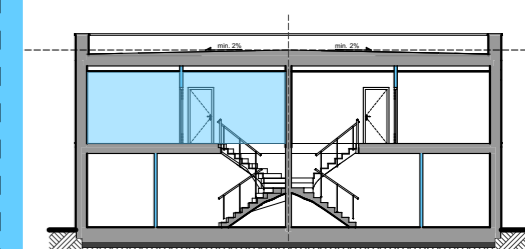

0 1 2 3m

UWAGA: Powierzchnie użytkowe lokalu oraz szczegółowe rozwiązania techniczne mogą ulec zmianie. Powierzchnie liczone na podstawie Polskiej Normy: PN-ISO 9836:2022-07. Wymiary otworów drzwiowych podano w świetle skrzydła.



MAZOVIA DOM

Nyjątkowe miejsce

MAZOVIA DOM
OSIEDLE W FALENTACH NOWYCH
UL. SEKRETNA

UWAGA: Powierzchnie użytkowe lokalu oraz szczegółowe rozwiązania techniczne mogą ulec zmianie.



Legenda:

- granica działek
- projektowane ogrodzenie panelowe
- projektowane ogrodzenie z siatki 3d
- powierzchnia terenu z udziałem w gruncie z prawem do wyłącznego korzystania
- wjazd na działkę / brama
- wejście na działkę / furta
- wejście do budynku
- wjazd do garażu
- wejście do śmietnika
- projektowane budynki
- projektowane utwardzenia
- projektowany teren biol. czynny (trawnik)
- projektowane miejsca postojowe zewnętrzne
- projektowane miejsca postojowe w garażu
- skrzynka elektryczna WLZ w linii ogrodzenia
- lokale sąsiednie
- Lokal E1/1
- projektowany zjazd na dziedziniec
- proponowany układ chodnika w pasie drogowym wg odrębnego opracowania
- proponowany układ zieleni w pasie drogowym wg odrębnego opracowania
- proponowany układ drogi wg odrębnego opracowania

